



ΕΦΗΜΕΡΙΣ ΤΗΣ ΚΥΒΕΡΝΗΣΕΩΣ

ΤΗΣ ΕΛΛΗΝΙΚΗΣ ΔΗΜΟΚΡΑΤΙΑΣ

ΤΕΥΧΟΣ ΤΕΤΑΡΤΟ **Αρ. Φύλλου 132**

8 Φεβρουαρίου 2005

ΑΠΟΦΑΣΕΙΣ

Αριθ. 638

Καθορισμός ορίων αιγιαλού, παραλίας στη θέση «Λειβαδάκι», νήσου Κιμώλου.

Ο ΓΕΝΙΚΟΣ ΓΡΑΜΜΑΤΕΑΣ
ΠΕΡΙΦΕΡΕΙΑΣ ΝΟΤΙΟΥ ΑΙΓΑΙΟΥ

Έχοντας υπόψη:

1. Τις διατάξεις του «Ν. 2971/2001 (ΦΕΚ 285/τ.Α/ 19.12.2001) «περί αιγιαλού και παραλίας».

2. Τις διατάξεις του Ν.Δ. 439/1970 «περί συμπληρώσεως των διατάξεων περί αιγιαλού».

3. Τις διατάξεις του 3200/1955 «περί διοικητικής αποκέντρωσης», όπως αυτές τροποποιήθηκαν και ισχύουν σήμερα με τα Ν.Δ. 532/1970, Β.Δ. 704/1970, Β.Δ. 705/1970, Β.Δ. 192/1972, Π.Δ. 71/1984, Π.Δ. 347/1986, Ν. 2026/1992 και Π.Δ. 97/1993.

4. Τις διατάξεις του άρθρου 19 παραγρ. 5 Ν. 2344/1995, του άρθρου 52 παρ. 6 Ν. 2218/1994, του άρθρου 4 παρ. 7 του Ν. 2240/1994, δυνάμει των οποίων αρμοδιότητες του Υπουργείου Οικονομικών που είχαν μεταβιβασθεί στους Νομάρχες, ανήκουν στον Περιφερειακό Δ/ντή, σε συνδυασμό με αυτές του άρθρου 14 παρ. 2 του Ν. 2399/1996 με τις οποίες προβλέπεται η κατάργηση των θέσεων των Περ/κών Δ/ντών, οι αρμοδιότητες πλέον του οποίου περιήλθαν στο Γενικό Γραμματέα της Περιφέρειας και ασκούνται από τον αναπληρωτή Περ/κό Δ/ντή.

5. Τις διατάξεις του τετάρτου εδαφίου της παρ. 2 του άρθρου 1 και της παρ. 6 του ιδίου άρθρου του Ν. 2503/1997 «Διοίκηση, οργάνωσης στελέχωση της Περιφέρειας, ρύθμιση θεμάτων για την Τοπική Αυτοδιοίκηση και άλλες διατάξεις» (ΦΕΚ 107/Α), σύμφωνα με τις οποίες οι Περιφερειακές Υπηρεσίες του Υπουργείου Οικονομικών, που συγκροτούσαν την Περιφερειακή Διοίκηση του Νομού ή της Νομαρχίας, δεν υπήχθησαν στην ενιαία οργανική μονάδα της Περιφέρειας, ούτε καταργήθηκαν αλλά αποτελούν από 1.9.1997, Υπηρεσίες του Υπουργείου Οικονομικών.

6. Το υπ'αριθμ. 28979/31.7.1997 έγγραφο της Δ/νσης Διοίκησης του Υπουργείου Εσωτερικών, Δημ. Διοίκησης και Αποκέντρωσης, σύμφωνα με το οποίο οι αρμοδιότητες του Γενικού Γραμματέα της Περιφέρειας σε θέματα Υπηρεσιών του Υπουργείου Οικονομικών, μεταφέρονται από 1.9.1997 στον Υπουργό Οικονομικών.

7. Την υπ' αριθμ. 14650/Δ10Ε85/17.3.2004 (ΦΕΚ 519/τ.Β/17.3.2003), κοινή απόφαση του Πρωθυπουργού και Υπουργού Οικονομίας και Οικονομικών «περί καθορισμού αρμοδιοτήτων των Υφυπουργών Οικονομίας και Οικονομικών, οι οποίες αφορούν αρμοδιότητες που περιέρχονται κατά των ανωτέρω, στους Γενικούς Γραμματείς Περιφερειών».

8. Το Ν. 3220/2004 «Μέτρα αναπτυξιακής και κοινωνικής πολιτικής-αντικειμενοποίηση του φορολογικού ελέγχου κ.α. διατάξεις» (ΦΕΚ 15/Α/28.1.2004).

9. Τη με αριθμό 1030067/296/Α006/7.4.2004, εγκύκλιο της Δ/νσης Οργάνωσης του Υπουργείου Οικονομίας και Οικονομικών.

10. Την από 28.11.2002 έκθεση της επιτροπής καθορισμού των ορίων αιγιαλού παραλίας, στην περιοχή «Λειβαδάκι», νήσου Κιμώλου και κτηματολογικό, υψομετρικό, τοπογραφικό διάγραμμα, εξαρτημένο από το κρατικό δίκτυο, με προβολικό σύστημα (ΗΑΤΤ) κλίμακας 1:500, το οποίο συντάχθηκε από τον Πολιτικό Μηχανικό Γεώργιο Περακάκη, σε μία πινακίδα, ελέγχθηκε για την ακρίβεια της αποτύπωσης στις 28.11.2002 από την Θωμαή Μπαλικτσή, πολιτικό μηχανικό, του γραφείου ΤΥΔΚ Μήλου και θεωρήθηκε την ίδια ημερομηνία, από τον Πέτρο Ηλιάκη, Πολιτικό μηχανικό του Επαρχείου Μήλου του Τ.Τ.Υ.

11. Το με αριθμό 544.5/858/03/18.9.2003 έγγραφο του Γενικού Επιτελείου Ναυτικού. αποφασίζουμε.

Επικυρώνουμε την από 28.11.2002 έκθεση της κατά το άρθρο 3 του Ν. 2971/2001 αρμόδιας επιτροπής για τη χάραξη των ορίων αιγιαλού και παραλίας στη θέση «Λειβαδάκι» νήσου Κιμώλου, καθώς επίσης και το κτηματολογικό, υψομετρικό τοπογραφικό διάγραμμα, κλίμακας 1:500, το οποίο συντάχθηκε από τον Πολιτικό Μηχανικό Γεώργιο Περακάκη, σε μία πινακίδα, ελέγχθηκε ως προς την ακρί-

βεια της αποτύπωσης στις 28.11.2002, από τη Θωμαή Μπαλικτσή, Πολιτικό μηχανικό του Γραφείου ΤΥΔΚ Μήλου και θεωρήθηκε την ίδια ημερομηνία από τον Πέτρο Ηλιάκη, πολιτικό μηχανικό του Επαρχείου Μήλου, Τ.Τ.Υ.

Στο τοπογραφικό αυτό διάγραμμα καθορίσθηκε η οριογραμμή του αιγιαλού με κόκκινη συνεχή πολυγωνική γραμμή, με στοιχεία Α1, Α2, Α3,..............................Α47, Α48, Α49.

Η οριογραμμή της παραλίας με κίτρινη συνεχή πολυγωνική γραμμή και στοιχεία Π1, Π2, Π3,............Π45,Π46, Π47.

Αποφαίνεται ότι δεν υφίσταται παλαιός αιγιαλός.

Η ζώνη παραλίας έχει πλάτος 10μ. διότι διαφορετικά δεν εξυπηρετούνται οι σκοποί του άρθρου 1 παρ. 2 του Ν.2971/2001.

Δεν εξαιρούνται τα κτίσματα (ξερολιθιές), που βρίσκονται στη ζώνη παραλίας.

Η απόφαση αυτή με την έκθεση της επιτροπής και το τοπογραφικό διάγραμμα να δημοσιευθούν στην Εφημερίδα της Κυβερνήσεως.

Ερμούπολη, 18 Ιανουαρίου 2005

Ο Γενικός Γραμματέας Περιφέρειας
ΧΑΡΑΛΑΜΠΟΣ ΚΟΚΚΙΝΟΣ

ΕΚΘΕΣΗ
ΕΠΙΤΡΟΠΗΣ ΚΑΘΟΡΙΣΜΟΥ ΤΩΝ ΟΡΙΩΝ ΤΟΥ ΑΙΓΙΑΛΟΥ
(ΑΡΘΡΟ 3 Ν. 2971/19.12.2001)

Για τον καθορισμό των ορίων του αιγιαλού που γίνεται για πρώτη φορά στη θέση «Λειβαδάκι», νήσου Κιμώλου.

Στην Κίμωλο, σήμερα 28.11.2002, οι υπογεγραμμένοι:

1. ΣΤΕΛΙΟΣ ΣΕΖΕΝΙΑΣ, προϊστάμενος της Κτηματικής Υπηρεσίας του Νομού Κυκλάδων, ως πρόεδρος.

2. ΘΩΜΑΗ ΜΠΑΛΙΚΤΣΗ, Πολιτικός Μηχανικός, του γραφείου ΤΥΔΚ Ν. Μήλου, ως μέλος.

3. ΠΑΝΑΓΙΩΤΗΣ ΧΑΤΖΗΒΑΣΙΛΕΙΟΥ, Λιμενάρχης Μήλου, ως μέλος.

Τα μέλη της Επιτροπής:

4. ΔΗΜΗΤΡΙΟΣ ΜΠΟΥΝΤΟΥΡΗΣ, Διευθυντής της Διεύθυνσης Πολεοδομίας Νομαρχιακής Αυτοδιοίκησης Ν. Κυκλάδων και

5. ΕΜΜΑΝΟΥΗΛ ΚΑΛΑΒΡΟΣ, Διευθυντής Χωροταξίας και Περιβάλλοντος της Γενικής Γραμματείας Περιφέρειας Ν. Κυκλάδων αν και προσκλήθηκαν με την με αριθ. οικ. 6102/2002 πρόσκληση του προέδρου, δεν παρευρέθησαν αποτελούντες την επιτροπή καθορισμού των ορίων του αιγιαλού δυνάμει του άρθρου 3 του Ν. 2971/ 19.12.2001, μεταβήκαμε επί τόπου στην προαναφερθείσα περιοχή και

Λαβόντες υπόψη

Την από 28.8.2002 αίτηση καθορισμού των Αντώνη και Κωνσταντίνου Βεντούρη των ορίων του Αιγιαλού στην εν λόγω θέση.

2. Το τοπογραφικό, υψομετρικό και κτηματολογικό διάγραμμα, εξαρτημένο από το κρατικό δίκτυο με προβολικό σύστημα (ΗΑΤΤ) το οποίο συντάχθηκε από τον Γεώργιο Κ. Περακάκη, διπλ. πολιτικό Μηχ/κό, σε μία πινακίδα, σε κλίμακα 1:500, το οποίο ελέγχθηκε επιτόπου, για την ακρίβεια της αποτύπωσης στις 28.11.2002 από τη Θωμαή Μπαλικτσή, Πολιτικό Μηχανικό, του Γραφείου ΤΥΔΚ Μήλου και θεωρήθηκε την ίδια ημερομηνία από τον Πέτρο Ηλιάκη, Πολιτικό Μηχανικό του Επαρχείου Μήλου.

3. Τις διατάξεις του Ν. 2971/2001 «Αιγιαλός, παραλία και άλλες διατάξεις» όπως αυτός ισχύει, και τον Ν. 1337/ 1983 καθώς και την προς αυτόν σχετική Δικαστηριακή και Διοικητική Νομολογία.

4. Την από την επιτόπια μετάβαση σχηματισθείσα αντίληψη περί του πλάτους της βρεχόμενης ζώνης της ξηράς καθώς και τα στοιχεία που προβλέπονται από το άρθρο 9 του Ν. 2971/2001 και ειδικότερα:

Α. Τη γεωμορφολογία του εδάφους για την οποία αναλυτικά αναφέρεται ότι:

Α1. Η γεωμορφολογία της παράκτιας ζώνης συνίσταται από ακτές με βραχώδη πρανή με έντονες κλίσεις-μεγάλες υψομετρικές διαφορές, όπου παρεμβάλλεται ακτή χαμηλή με αμμώδες έδαφος.

Α2. Της ακτής συνέχονται εκτάσεις λοφώδεις με έδαφος γαιώδες και ημιβραχώδες, οι οποίες είναι αδόμητες και χέρσες και στο σύνολό τους ευρίσκονται εκτός σχεδίου και εκτός ορίων οικισμού.

Α3. Το φυσικό όριο βλάστησης συνίσταται από θαμνώδη φυσική βλάστηση (πουρνάρια, σκίνα) και συστάδες καλαμιών.

Β. Το γεγονός ότι στην περιοχή δεν εντοπίστηκαν παράκτιοι φυσικοί πόροι.

Γ. Τα πορίσματα από την εκτίμηση των μετεωρολογικών στοιχείων της περιοχής ήτοι το γεγονός ότι η περιοχή προσβάλλεται από ισχυρούς ανέμους έντασης 7-10 Β κυρίως από Βόρειες, Ανατολικές και Νοτιοανατολικές διευθύνσεις.

Δ. Τη μορφολογία του πυθμένα, ο οποίος συνίσταται από:

i) Αμμώδη σύσταση και ήπιες κλίσεις με μικρά βάθη κοντά στην αμμώδη ακτή και

ii) Βραχώδη σύσταση κοντά στην ακτή σε όσα σημεία η ακτή είναι βραχώδης με απότομες κλίσεις, καθώς και το ότι σε περιοχές με μικρά βάθη και μικρές κλίσεις του βυθού, όπου η θραύση του κύματος και η εκτόνωση της ενέργειας του γίνεται σε μεγάλη απόσταση από την ακτογραμμή, η επίδραση του κύματος στην ακτή είναι μικρή ενώ σε περιπτώσεις ακτών με μεγάλες κλίσεις βυθούν και μεγάλα βάθη κοντά στην ακτή, όπου η θραύση των κυμάτων συντελείται κοντά στην ακτή ή ακόμη και πάνω σε αυτή, ο κυματισμός καλύπτει κατά κανόνα μεγάλο / εύρος ακτής προκειμένου να εκτονωθεί.

Ε. Τον τομέα ανάπτυξης κυματισμού σε σχέση με το μέτωπο της ακτής, ότι δηλαδή ένα τμήμα είναι κλειστή θαλάσσια περιοχή (όρμος), ενώ άλλο έχει μεγάλο ανάπτυγμα-μέτωπο θαλάσσιας έκτασης. Σε συνδυασμό με το μεγάλο ανάπτυγμα πελάγους έχουμε τη δημιουργία μεγάλης -έντασης κυματικού ραδίου.

Στ. Τη μη ύπαρξη τεχνικών έργων στις ζώνες αιγιαλού και παραλίας. Μεμονωμένα μικρά κτίσματα υπάρχουν στην ευρύτερη περιοχή.

Ζ. Τη μη ύπαρξη εγκεκριμένων χωροταξικών κατευθύνσεων και χρήσεων γης, που επηρεάζουν την παράκτια ζώνη.

Η. Τη μη ύπαρξη καταγραφής δημοσίων κτημάτων κάθε κατηγορίας που βρίσκονται σε άμεση γειτνίαση με την παράκτια ζώνη.

Θ. Το γεγονός ότι υφίσταται κτηματολόγιο.

Ι. Τη μη ύπαρξη ευπαθών οικοσυστημάτων και προστατευόμενων περιοχών, αποφασίζουμε;

1. Καθορίζουμε επί του ανωτέρω τοπογραφικού διαγράμματος:

α) Την οριογραμμή του αιγιαλού με κόκκινη συνεχή πολυγωνική γραμμή και στοιχεία Α1, Α2, Α3,.......Α49.


β) Την οριογραμμή της παραλίας με κίτρινη συνεχή πολυγωνική γραμμή και στοιχεία, Π1, Π2, Π3,..........Π47.


Αποφαινόμαστε, ότι δεν υφίσταται παλαιός αιγιαλός.


2. Η ζώνη παραλίας έχει πλάτος 10 μ. διότι διαφορετικά δεν εξυπηρετούνται οι σκοποί του άρθρου 1 παρ. 2 του Ν. 2971/2001.

Η Επιτροπή

Η Πρόεδρος	Τα Μέλη
ΣΤΕΛΙΟΣ ΣΕΖΕΝΙΑΣ	ΘΩΜΑΗ ΜΠΑΛΙΚΤΣΗ
	ΠΑΝ. ΧΑΤΖΗΒΑΣΙΛΕΙΟΥ

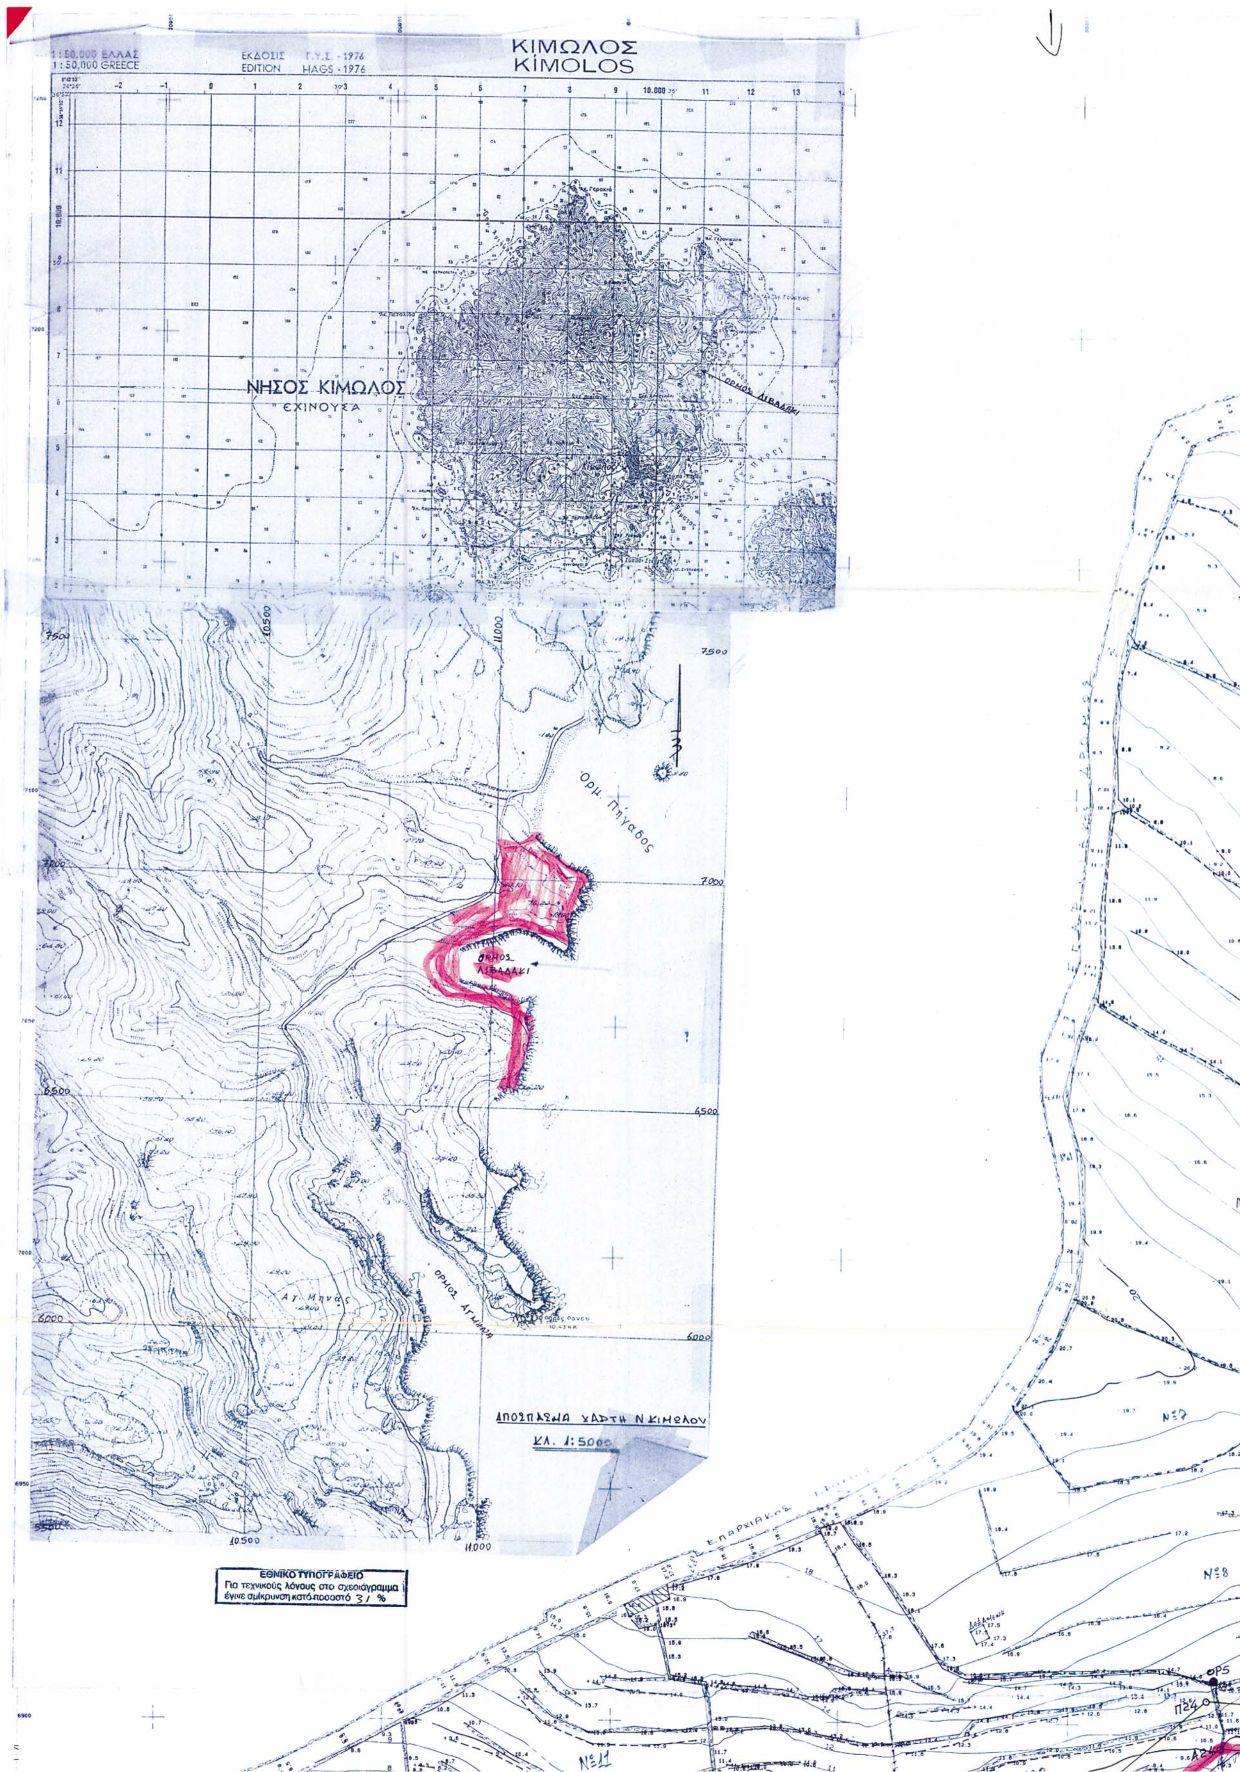
1:50.000 ΕΛΛΑΣ
1:50,000 GREECE
ΕΚΔΟΣΙΣ Γ.Υ.Σ. - 1976
EDITION HAGS - 1976
ΚΙΜΩΛΟΣ
KIMOLOS
ΝΗΣΟΣ ΚΙΜΩΛΟΣ
ΕΧΙΝΟΥΣΑ
ΟΡΜΟΣ ΛΙΒΑΔΑΚΙ
Όρμ. Πήγαδος
ΟΡΜΟΣ ΑΓΜΗΝΑ
Αγ. Μηνάς
ΑΠΟΣΠΑΣΜΑ ΧΑΡΤΗ Ν. ΚΙΜΩΛΟΥ
ΚΛ. 1:5000
ΕΠΑΡΧΙΑΚΗ
Νο 7
Νο 8
Νο 11
ΕΘΝΙΚΟ ΤΥΠΟΓΡΑΦΕΙΟ
Για τεχνικούς λόγους στο σχεδιάγραμμα έγινε σμίκρυνση κατά ποσοστό 31 %

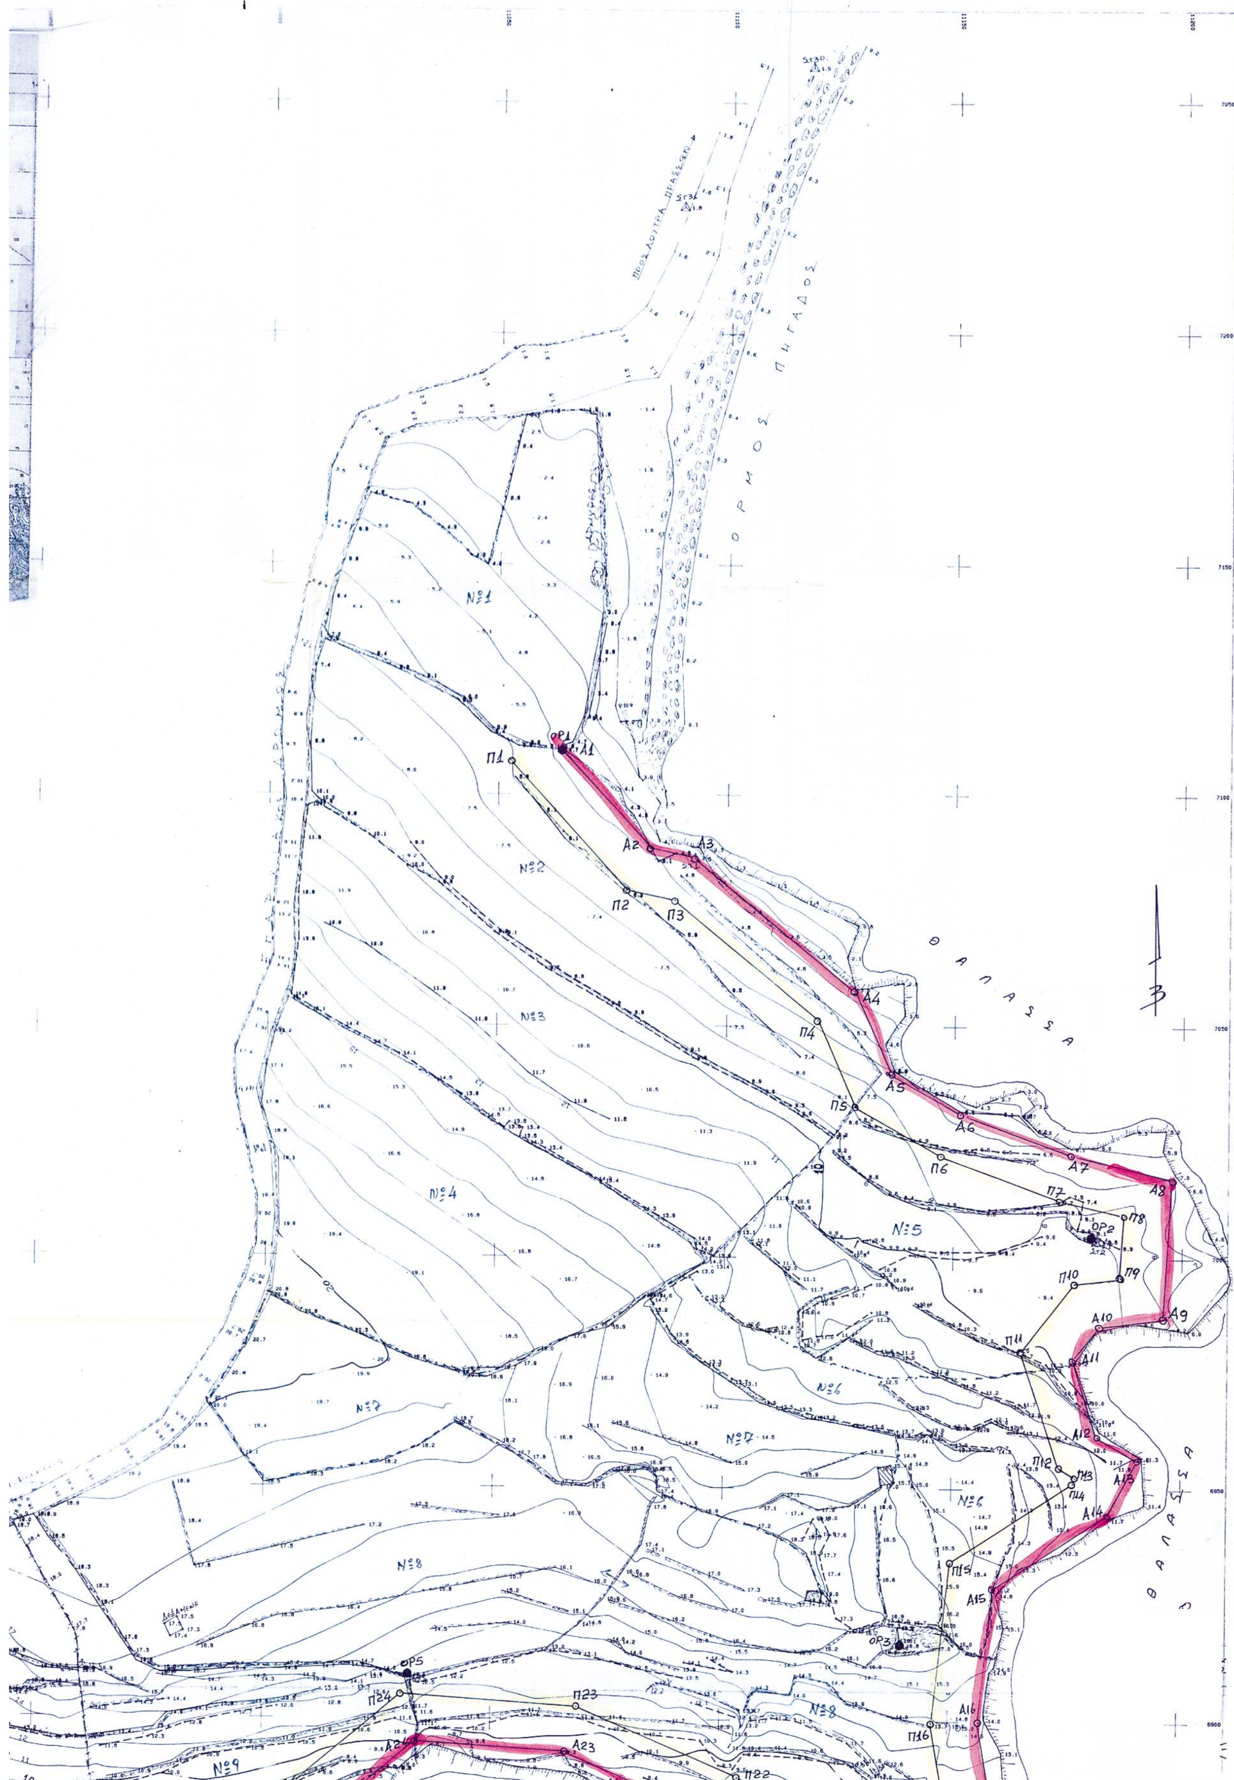
ΟΡΜΟΣ ΠΗΓΑΔΟΣ
ΘΑΛΑΣΣΑ
ΘΑΛΑΣΣΑ
Νο1
Νο2
Νο3
Νο4
Νο5
Νο6
Νο7
Νο8
Νο9
Π1
Π2
Π3
Π4
Π5
Π6
Π7
Π8
Π9
Π10
Π11
Π12
Π13
Π14
Π15
Π16
Π22
Π23
Π24
Α1
Α2
Α3
Α4
Α5
Α6
Α7
Α8
Α9
Α10
Α11
Α12
Α13
Α14
Α15
Α16
Α23
Α24
ΟΡ1
ΟΡ2
ΟΡ3
ΟΡ5

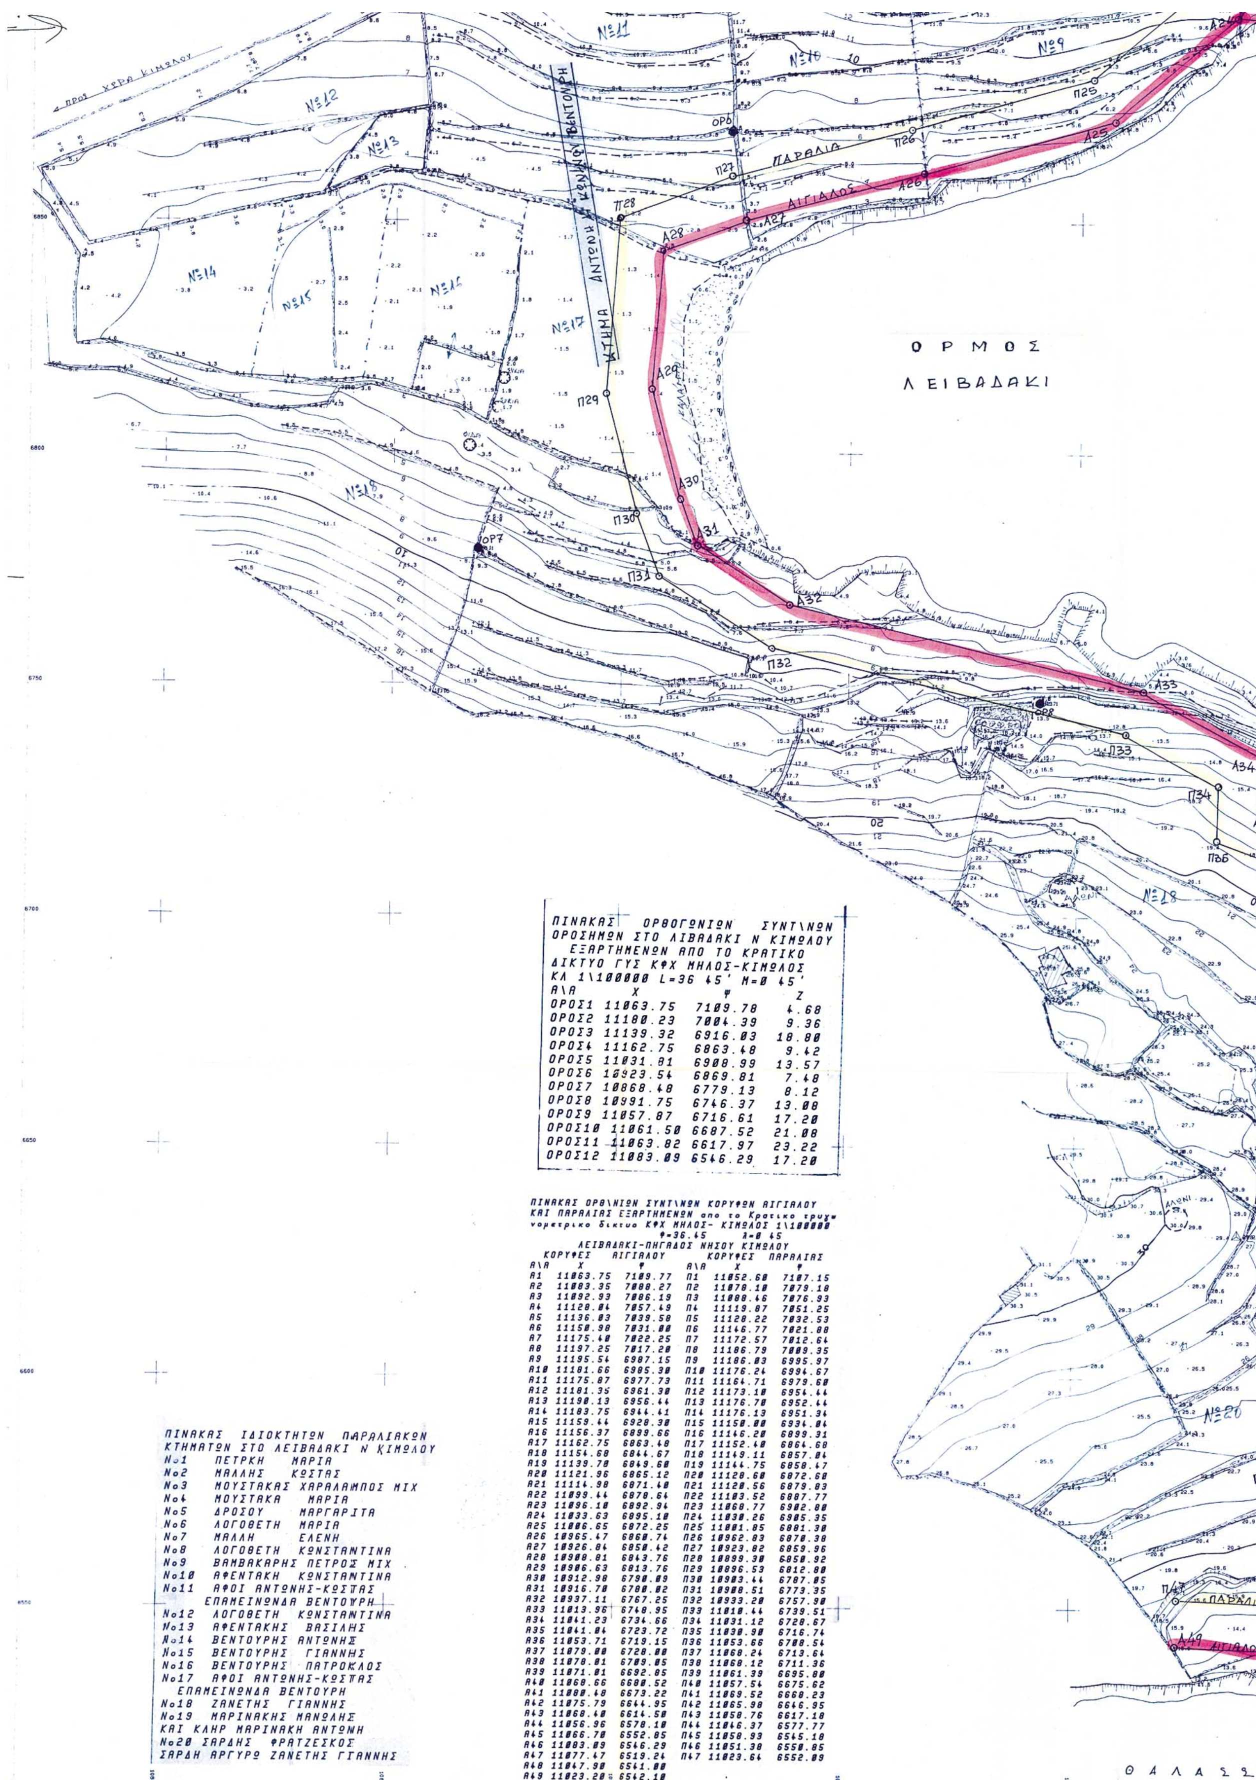

ΠΙΝΑΚΑΣ ΟΡΘΟΓΩΝΙΩΝ ΣΥΝΤ\ΝΩΝ ΟΡΟΣΗΜΩΝ ΣΤΟ ΛΙΒΑΔΑΚΙ Ν ΚΙΜΩΛΟΥ ΕΞΑΡΤΗΜΕΝΩΝ ΑΠΟ ΤΟ ΚΡΑΤΙΚΟ ΔΙΚΤΥΟ ΓΥΣ ΚΦΧ ΜΗΛΟΣ-ΚΙΜΩΛΟΣ ΚΛ 1\100000 L=36 45' M=0 45'


Α\Α	Χ	Ψ	Ζ
ΟΡΟΣ1	11063.75	7109.78	4.68
ΟΡΟΣ2	11180.23	7004.39	9.36
ΟΡΟΣ3	11139.32	6916.03	18.80
ΟΡΟΣ4	11162.75	6863.48	9.42
ΟΡΟΣ5	11031.81	6908.99	13.57
ΟΡΟΣ6	10923.54	6869.81	7.48
ΟΡΟΣ7	10868.48	6779.13	8.12
ΟΡΟΣ8	10991.75	6746.37	13.08
ΟΡΟΣ9	11057.87	6716.61	17.20
ΟΡΟΣ10	11061.50	6687.52	21.08
ΟΡΟΣ11	11063.82	6617.97	23.22
ΟΡΟΣ12	11083.09	6546.29	17.20


ΠΙΝΑΚΑΣ ΟΡΘ\ΝΙΩΝ ΣΥΝΤ\ΝΩΝ ΚΟΡΥΦΩΝ ΑΙΓΙΑΛΟΥ ΚΑΙ ΠΑΡΑΛΙΑΣ ΕΞΑΡΤΗΜΕΝΩΝ απο το Κρατικο τριγωνομετρικο δικτυο ΚΦΧ ΜΗΛΟΣ- ΚΙΜΩΛΟΣ 1\100000
φ=36.45 λ=0 45
ΛΕΙΒΑΔΑΚΙ-ΠΗΓΑΔΟΣ ΝΗΣΟΥ ΚΙΜΩΛΟΥ

ΚΟΡΥΦΕΣ ΑΙΓΙΑΛΟΥ			ΚΟΡΥΦΕΣ ΠΑΡΑΛΙΑΣ		
Α\Α	Χ	Ψ	Α\Α	Χ	Ψ
Α1	11063.75	7109.77	Π1	11052.60	7107.15
Α2	11083.35	7088.27	Π2	11078.10	7079.10
Α3	11092.93	7086.19	Π3	11088.46	7076.93
Α4	11128.04	7057.49	Π4	11119.87	7051.25
Α5	11136.03	7039.50	Π5	11128.22	7032.53
Α6	11150.90	7031.00	Π6	11146.77	7021.88
Α7	11175.40	7022.25	Π7	11172.57	7012.64
Α8	11197.25	7017.20	Π8	11186.79	7009.35
Α9	11195.54	6987.15	Π9	11186.03	6995.97
Α10	11181.66	6985.30	Π10	11176.24	6994.67
Α11	11175.87	6977.73	Π11	11164.71	6979.60
Α12	11181.35	6961.30	Π12	11173.10	6954.44
Α13	11190.13	6956.44	Π13	11176.70	6952.44
Α14	11183.75	6944.41	Π14	11176.13	6951.34
Α15	11159.44	6928.30	Π15	11150.00	6934.04
Α16	11156.37	6899.66	Π16	11146.20	6899.31
Α17	11162.75	6863.48	Π17	11152.40	6864.68
Α18	11154.68	6844.67	Π18	11149.11	6857.04
Α19	11139.70	6849.60	Π19	11144.75	6850.47
Α20	11121.96	6865.12	Π20	11120.60	6872.60
Α21	11114.98	6871.40	Π21	11120.56	6879.83
Α22	11099.44	6870.64	Π22	11103.52	6887.77
Α23	11096.10	6892.94	Π23	11060.77	6902.80
Α24	11033.63	6895.10	Π24	11030.26	6905.35
Α25	11006.65	6872.25	Π25	11001.85	6881.30
Α26	10965.47	6860.74	Π26	10962.83	6870.30
Α27	10926.84	6850.42	Π27	10923.82	6859.96
Α28	10900.81	6843.76	Π28	10899.30	6850.92
Α29	10906.63	6813.76	Π29	10896.53	6812.80
Α30	10912.98	6790.09	Π30	10903.44	6787.05
Α31	10916.70	6780.02	Π31	10900.51	6773.35
Α32	10937.11	6767.25	Π32	10933.20	6757.90
Α33	11013.96	6748.95	Π33	11010.44	6739.51
Α34	11041.23	6734.66	Π34	11031.12	6728.67
Α35	11041.04	6723.72	Π35	11030.90	6716.74
Α36	11053.71	6719.15	Π36	11053.66	6708.54
Α37	11079.00	6728.00	Π37	11068.24	6713.64
Α38	11078.01	6709.05	Π38	11068.12	6711.36
Α39	11071.01	6692.85	Π39	11061.39	6695.80
Α40	11068.66	6680.52	Π40	11057.54	6675.62
Α41	11080.48	6673.22	Π41	11069.52	6668.23
Α42	11075.79	6644.95	Π42	11065.98	6646.95
Α43	11068.40	6614.50	Π43	11050.76	6617.10
Α44	11056.96	6578.10	Π44	11046.37	6577.77
Α45	11066.70	6552.85	Π45	11050.93	6545.10
Α46	11083.09	6546.29	Π46	11051.30	6550.85
Α47	11077.47	6519.24	Π47	11023.64	6552.09
Α48	11047.90	6541.00			
Α49	11023.20	6542.10			

ΠΙΝΑΚΑΣ ΙΔΙΟΚΤΗΤΩΝ ΠΑΡΑΛΙΑΚΩΝ ΚΤΗΜΑΤΩΝ ΣΤΟ ΛΕΙΒΑΔΑΚΙ Ν ΚΙΜΩΛΟΥ

No1 ΠΕΤΡΚΗ ΜΑΡΙΑ
No2 ΜΑΛΛΗΣ ΚΩΣΤΑΣ
No3 ΜΟΥΣΤΑΚΑΣ ΧΑΡΑΛΑΜΠΟΣ ΜΙΧ
No4 ΜΟΥΣΤΑΚΑ ΜΑΡΙΑ
No5 ΔΡΟΣΟΥ ΜΑΡΓΑΡΙΤΑ
No6 ΛΟΓΟΘΕΤΗ ΜΑΡΙΑ
No7 ΜΑΛΛΗ ΕΛΕΝΗ
No8 ΛΟΓΟΘΕΤΗ ΚΩΝΣΤΑΝΤΙΝΑ
No9 ΒΑΜΒΑΚΑΡΗΣ ΠΕΤΡΟΣ ΜΙΧ
No10 ΑΦΕΝΤΑΚΗ ΚΩΝΣΤΑΝΤΙΝΑ
No11 ΑΦΟΙ ΑΝΤΩΝΗΣ-ΚΩΣΤΑΣ ΕΠΑΜΕΙΝΩΝΔΑ ΒΕΝΤΟΥΡΗ
No12 ΛΟΓΟΘΕΤΗ ΚΩΝΣΤΑΝΤΙΝΑ
No13 ΑΦΕΝΤΑΚΗΣ ΒΑΣΙΛΗΣ
No14 ΒΕΝΤΟΥΡΗΣ ΑΝΤΩΝΗΣ
No15 ΒΕΝΤΟΥΡΗΣ ΓΙΑΝΝΗΣ
No16 ΒΕΝΤΟΥΡΗΣ ΠΑΤΡΟΚΛΟΣ
No17 ΑΦΟΙ ΑΝΤΩΝΗΣ-ΚΩΣΤΑΣ ΕΠΑΜΕΙΝΩΝΔΑ ΒΕΝΤΟΥΡΗ
No18 ΖΑΝΕΤΗΣ ΓΙΑΝΝΗΣ
No19 ΜΑΡΙΝΑΚΗΣ ΜΑΝΩΛΗΣ ΚΑΙ ΚΛΗΡ ΜΑΡΙΝΑΚΗ ΑΝΤΩΝΗ
No20 ΣΑΡΔΗΣ ΦΡΑΤΖΕΣΚΟΣ ΣΑΡΔΗ ΑΡΓΥΡΩ ΖΑΝΕΤΗΣ ΓΙΑΝΝΗΣ

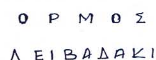

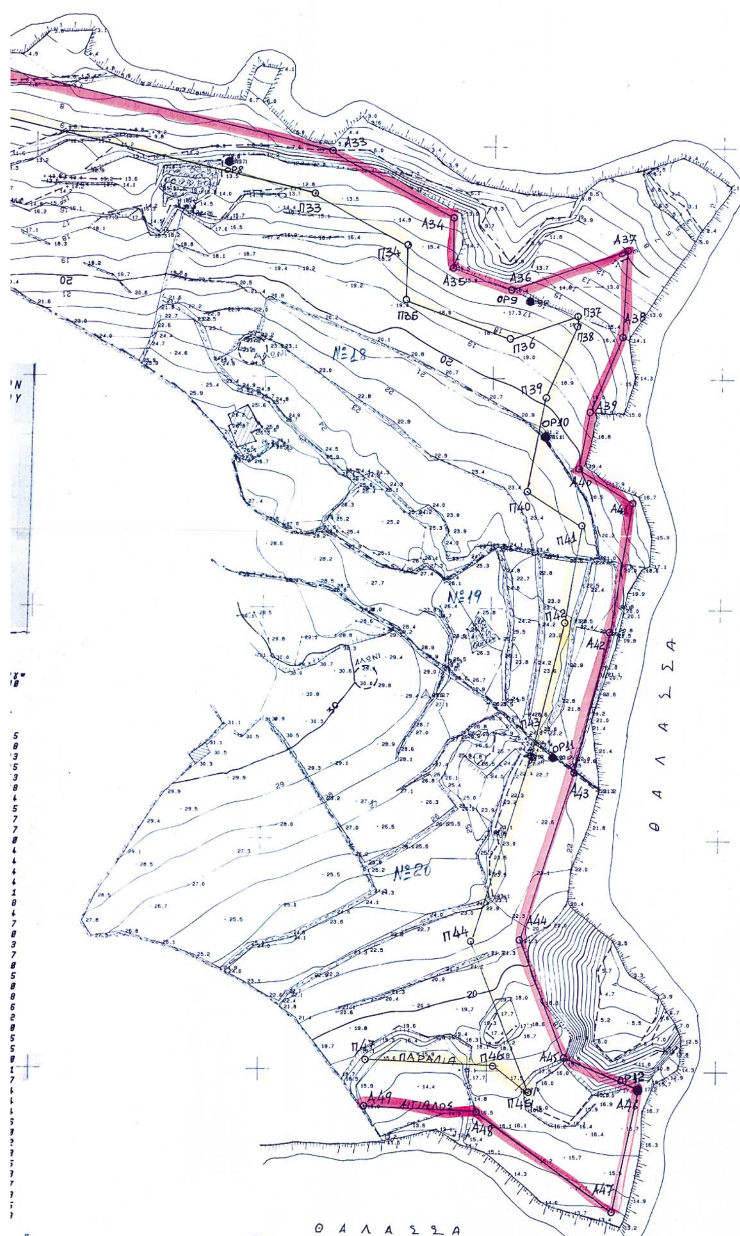

ΥΠΟΜΝΗΜΑ ΤΗΣ ΕΠΙΤΡΟΠΗΣ
Συνοδευει την απο 281102 εκθεση καθορισμου αιγιαλου και παραλιας
1. Καθορισμος οριων αιγιαλου και παραλιας γινεται για πρωτη φορα
ΚΙΤΡΙΝΟ Οριογραμμη Παραλιας
ΚΟΚΚΙΝΟ Οριογραμμη Αιγιαλου
2. Οι κορυφες αιγιαλου και παραλιας εξασφαλιζονται απο σταθερα σημεια
3. Η οριογραμμη της παραλιας απεχει απο αυτη του αιγιαλου
4. Υπαρχουν κτισματα στη ζωνη της παραλιας

Η ΕΠΙΤΡΟΠΗ

ΤΑ ΜΕΛΗ
1. ΘΩΜΑΗ ΜΠΑΛΙΚΤΣΗ ΠΟΛ/ΚΟΣ ΜΗΧ/ΚΟΣ
2. Χατζηβασιλείου Παναγιώτης Β.Σ

Ο ΠΡΟΕΔΡΟΣ

ΘΕΩΡΗΣΗ

Ελεγχθηκε στο πεδιο για την ακριβεια της αποτυπωσης την 281102

Θεωρηθηκε απο τον Τμ. τεχν. Υπηρεσιών την 281102

ΘΩΜΑΗ ΜΠΑΛΙΚΤΣΗ ΠΟΛ/ΚΟΣ ΜΗΧ/ΚΟΣ

ΠΕΤΡΟΣ ΗΛΙΑΚΗΣ πολιτικός μηχανικός

ΤΟΠΟΓΡΑΦΙΚΟ ΔΙΑΓΡΑΜΜΑ ΚΑΘΟΡΙΣΜΟΥ ΟΡΙΩΝ ΑΙΓΙΑΛΟΥ ΚΑΙ ΠΑΡΑΛΙΑΣ
ΠΕΡΙΟΧΗ ΛΙΒΑΔΑΚΙ
ΠΕΡΙΦΕΡΕΙΑ ΚΟΙΝΟΤΗΤΑΣ ΚΙΜΩΛΟΥ
ΕΝΔΙΑΦΕΡΟΜΕΝΟΣ ΑΝΤΩΝΗ ΚΑΙ ΚΩΝ\ΝΟΥ ΒΕΝΤΟΥΡΗ
ΕΠΑΡΧΙΑ ΝΗΣΟΥ ΜΗΛΟΥ
ΝΟΜΑΡΧΙΑ ΚΥΚΛΑΔΩΝ
ΑΡΜΟΔΙΑ ΔΟΥ ΜΗΛΟΥ
ΚΛΙΜΑΚΑ 1\500 ΙΣΟΔΙΑΣΤΑΣΗ 1Μ
Ο ΜΗΧΑΝΙΚΟΣ

ΓΙΩΡΓΟΣ Κ. ΑΚΗΣ ΠΟΛΙΤΙΚΟΣ ΜΗΧΑΝΙΚΟΣ Ε.Μ.Π. ΤΗΛ: 5745747

ΤΕΧΝΙΚΗ ΕΤΑΙΡΕΙΑ Δ. ΝΙΩΡΑΣ - Γ. ΠΕΡΑΚΑΚΗΣ Ο.Ε. 84800 ΜΗΛΟΣ ΤΗΛ. (0287)21038 Α.Φ.Μ. 081749370

ΕΘΝΙΚΟ ΤΥΠΟΓΡΑΦΕΙΟ

ΕΦΗΜΕΡΙΔΑ ΤΗΣ ΚΥΒΕΡΝΗΣΕΩΣ

ΚΑΠΟΔΙΣΤΡΙΟΥ 34 * ΑΘΗΝΑ 104 32 * FAX 210 52 21 004
ΗΛΕΚΤΡΟΝΙΚΗ ΔΙΕΥΘΥΝΣΗ: http: www.et.gr – e-mail: webmaster @ et.gr

Πληροφορίες Α.Ε. - Ε.Π.Ε. και λοιπών Φ.Ε.Κ.: 210 527 9000-4
Φωτοαντίγραφα παλαιών ΦΕΚ - ΒΙΒΛΙΟΘΗΚΗ - ΜΑΡΝΗ 8 - Τηλ. (210)8220885 - 8222924
Δωρεάν διάθεση τεύχους Προκηρύξεων ΑΣΕΠ αποκλειστικά από Μάρνη 8 & Περιφερειακά Γραφεία

ΠΕΡΙΦΕΡΕΙΑΚΑ ΓΡΑΦΕΙΑ ΠΩΛΗΣΗΣ Φ.Ε.Κ.

ΘΕΣΣΑΛΟΝΙΚΗ - Βασ. Όλγας 227	**(2310) 423 956**	**ΛΑΡΙΣΑ** - Διοικητήριο	**(2410) 597449**
ΠΕΙΡΑΙΑΣ - Ευριπίδου 63	**(210) 413 5228**	**ΚΕΡΚΥΡΑ** - Σαμαρά 13	**(26610) 89 122**
ΠΑΤΡΑ - Κορίνθου 327	**(2610) 638 109**		**(26610) 89 105**
	(2610) 638 110	**ΗΡΑΚΛΕΙΟ** - Πεδιάδος 2	**(2810) 300 781**
ΙΩΑΝΝΙΝΑ - Διοικητήριο	**(26510) 87215**	**ΛΕΣΒΟΣ** - Πλ.Κωνσταντινουπόλεως 1	**(22510) 46 654**
ΚΟΜΟΤΗΝΗ - Δημοκρατίας 1	**(25310) 22 858**		**(22510) 47 533**

ΤΙΜΗ ΠΩΛΗΣΗΣ ΦΥΛΛΩΝ ΕΦΗΜΕΡΙΔΟΣ ΤΗΣ ΚΥΒΕΡΝΗΣΕΩΣ

Σε έντυπη μορφή:
- Για τα ΦΕΚ από 1 μέχρι 16 σελίδες σε 1 euro, προσαυξανόμενη κατά 0,20 euro για κάθε επιπλέον οκτασέλιδο ή μέρος αυτού.
- Για τα φωτοαντίγραφα ΦΕΚ σε 0,15 euro ανά σελίδα.

Σε μορφή CD:

Τεύχος	Περίοδος	EURO	Τεύχος	Περίοδος	EURO
Α΄	Ετήσιο	150	Αναπτυξιακών Πράξεων	Ετήσιο	50
Α	3μηνιαίο	40	Ν.Π.Δ.Δ.	Ετήσιο	50
Α΄	Μηνιαίο	15	Παράρτημα	Ετήσιο	50
Β’	Ετήσιο	300	Εμπορικής και Βιομηχανικής Ιδιοκτησίας	Ετήσιο	100
Β΄	3μηνιαίο	80	Ανωτάτου Ειδικού Δικαστηρίου	Ετήσιο	5
Β΄	Μηνιαίο	30	Διακηρύξεων Δημοσίων Συμβάσεων	Ετήσιο	200
Γ	Ετήσιο	50	Διακηρύξεων Δημοσίων Συμβάσεων	Εβδομαδιαίο	5
Δ΄	Ετήσιο	220	Α.Ε. & Ε.Π.Ε	Μηνιαίο	100
Δ΄	3μηνιαίο	60			

- Η τιμή πώλησης μεμονωμένων Φ.Ε.Κ ειδικού ενδιαφέροντος σε μορφή cd-rom και μέχρι 100 σελίδες σε 5 euro προσαυξανόμενη κατά 1 euro ανά 50 σελίδες.
- Η τιμή πώλησης σε μορφή cd-rom δημοσιευμάτων μιας εταιρείας στο τεύχος Α.Ε. και Ε.Π.Ε. σε 5 euro ανά έτος.

ΠΑΡΑΓΓΕΛΙΑ ΚΑΙ ΑΠΟΣΤΟΛΗ Φ.Ε.Κ. : τηλεφωνικά : 210 - 4071010, fax : 210 - 4071010 internet : http://www.et.gr.

ΕΤΗΣΙΕΣ ΣΥΝΔΡΟΜΕΣ Φ.Ε.Κ.

	Σε έντυπη μορφή	Από το Internet
Α΄ (Νόμοι, Π.Δ., Συμβάσεις κτλ.)	225 €	190 €
Β΄ (Υπουργικές αποφάσεις κτλ.)	320 €	225 €
Γ΄ (Διορισμοί, απολύσεις κτλ. Δημ. Υπαλλήλων)	65 €	ΔΩΡΕΑΝ
Δ΄ (Απαλλοτριώσεις, πολεοδομία κτλ.)	320 €	160 €
Αναπτυξιακών Πράξεων και Συμβάσεων (Τ.Α.Π.Σ.)	160 €	95 €
Ν.Π.Δ.Δ. (Διορισμοί κτλ. προσωπικού Ν.Π.Δ.Δ.)	65 €	ΔΩΡΕΑΝ
Παράρτημα (Προκηρύξεις θέσεων ΔΕΠ κτλ.)	33 €	ΔΩΡΕΑΝ
Δελτίο Εμπορικής και Βιομ/κής Ιδιοκτησίας (Δ.Ε.Β.Ι.)	65 €	33 €
Ανωτάτου Ειδικού Δικαστηρίου (Α.Ε.Δ.)	10 €	ΔΩΡΕΑΝ
Ανωνύμων Εταιρειών & Ε.Π.Ε.	2.250 €	645 €
Διακηρύξεων Δημοσίων Συμβάσεων (Δ.Δ.Σ.)	225 €	95 €
Πρώτο (Α΄), Δεύτερο (Β΄) και Τέταρτο (Δ΄)	–	450 €

- Το τεύχος του ΑΣΕΠ (έντυπη μορφή) θα αποστέλλεται σε συνδρομητές με την επιβάρυνση των 70 euro, ποσό το οποίο αφορά ταχυδρομικά έξοδα.
- Για την παροχή δικαιώματος ηλεκτρονικής πρόσβασης σε Φ.Ε.Κ. προηγουμένων ετών και συγκεκριμένα στα τεύχη Α΄, Β΄, Δ΄, Αναπτυξιακών Πράξεων & Συμβάσεων, Δελτίο Εμπορικής και Βιομηχανικής Ιδιοκτησίας και Διακηρύξεων Δημοσίων Συμβάσεων, η τιμή προσαυξάνεται πέραν του ποσού της ετήσιας συνδρομής έτους 2005, κατά 25 euro ανά έτος παλαιότητας και ανά τεύχος, για δε το τεύχος Α.Ε. & Ε.Π.Ε., κατά 30 euro.

* Οι συνδρομές του εσωτερικού προπληρώνονται στις ΔΟΥ (το ποσό συνδρομής καταβάλλεται στον κωδικό αριθμό εσόδων ΚΑΕ 2531 και το ποσό υπέρ ΤΑΠΕΤ (5% του ποσού της συνδρομής) στον κωδικό αριθμό εσόδων ΚΑΕ 3512).Το πρωτότυπο αποδεικτικό είσπραξης (διπλότυπο) θα πρέπει να αποστέλλεται ή να κατατίθεται στην αρμόδια Υπηρεσία του Εθνικού Τυπογραφείου.
* Η πληρωμή του υπέρ ΤΑΠΕΤ ποσοστού που αντιστοιχεί σε συνδρομές, εισπράττεται και από τις ΔΟΥ.
* Οι συνδρομητές του εξωτερικού έχουν τη δυνατότητα λήψης των δημοσιευμάτων μέσω internet, με την καταβολή των αντίστοιχων ποσών συνδρομής και ΤΑΠΕΤ .
* Οι Νομαρχιακές Αυτοδιοικήσεις, οι Δήμοι, οι Κοινότητες ως και οι επιχειρήσεις αυτών πληρώνουν το μισό χρηματικό ποσό της συνδρομής και ολόκληρο το ποσό υπέρ του ΤΑΠΕΤ.
* Η συνδρομή ισχύει για ένα ημερολογιακό έτος. Δεν εγγράφονται συνδρομητές για μικρότερο χρονικό διάστημα.
* Η εγγραφή ή ανανέωση της συνδρομής πραγματοποιείται το αργότερο μέχρι την 31ην Δεκεμβρίου κάθε έτους.
* Αντίγραφα διπλοτύπων, ταχυδρομικές επιταγές και χρηματικά γραμμάτια δεν γίνονται δεκτά.

Οι υπηρεσίες εξυπηρέτησης των πολιτών λειτουργούν καθημερινά από 08.00΄ έως 13.00΄

ΑΠΟ ΤΟ ΕΘΝΙΚΟ ΤΥΠΟΓΡΑΦΕΙΟ